

Infovergadering buurtbewoners

Réunion d'information riverains

Projet de réaménagement

Project heraanleg

Rue Jacques Vandervleet straat



Ordre du jour / Dagorde


- 1. Quelques dates / Enkele datums
- 2. Projet / Project
- 3. Chantier / Werf
- 4. Communication / Communicatie
- 5. Questions et Réponses / Vragen en antwoorden

1. Quelques dates / Enkele datums



- 01.04.2021 : Présentation aux riverains des différents scénarios de projet / Presentatie van de verschillende projectscenario's aan de lokale bewoners
- 2021 : Travaux d'impétrants / Nutsleidingswerken
- 18.05.2021 : Approbation par le collège du scénario "zone résidentielle" / Goedkeuring door het college van het scenario 'woonerf'
- 26.08.2022 : Obtention du permis d'urbanisme / Verkrijgen van bouwvergunning 10/PFD/1823140
- 31.12.2024 : Désignation de l'entrepreneur / Aanwijzing van de aannemer
- 03.06.2025 : Approbation par le collège de la date de début du chantier / Goedkeuring door het college van de startdatum van de werf

2. Projet / Project

- 2.a. Situation existante / Bestaande situatie

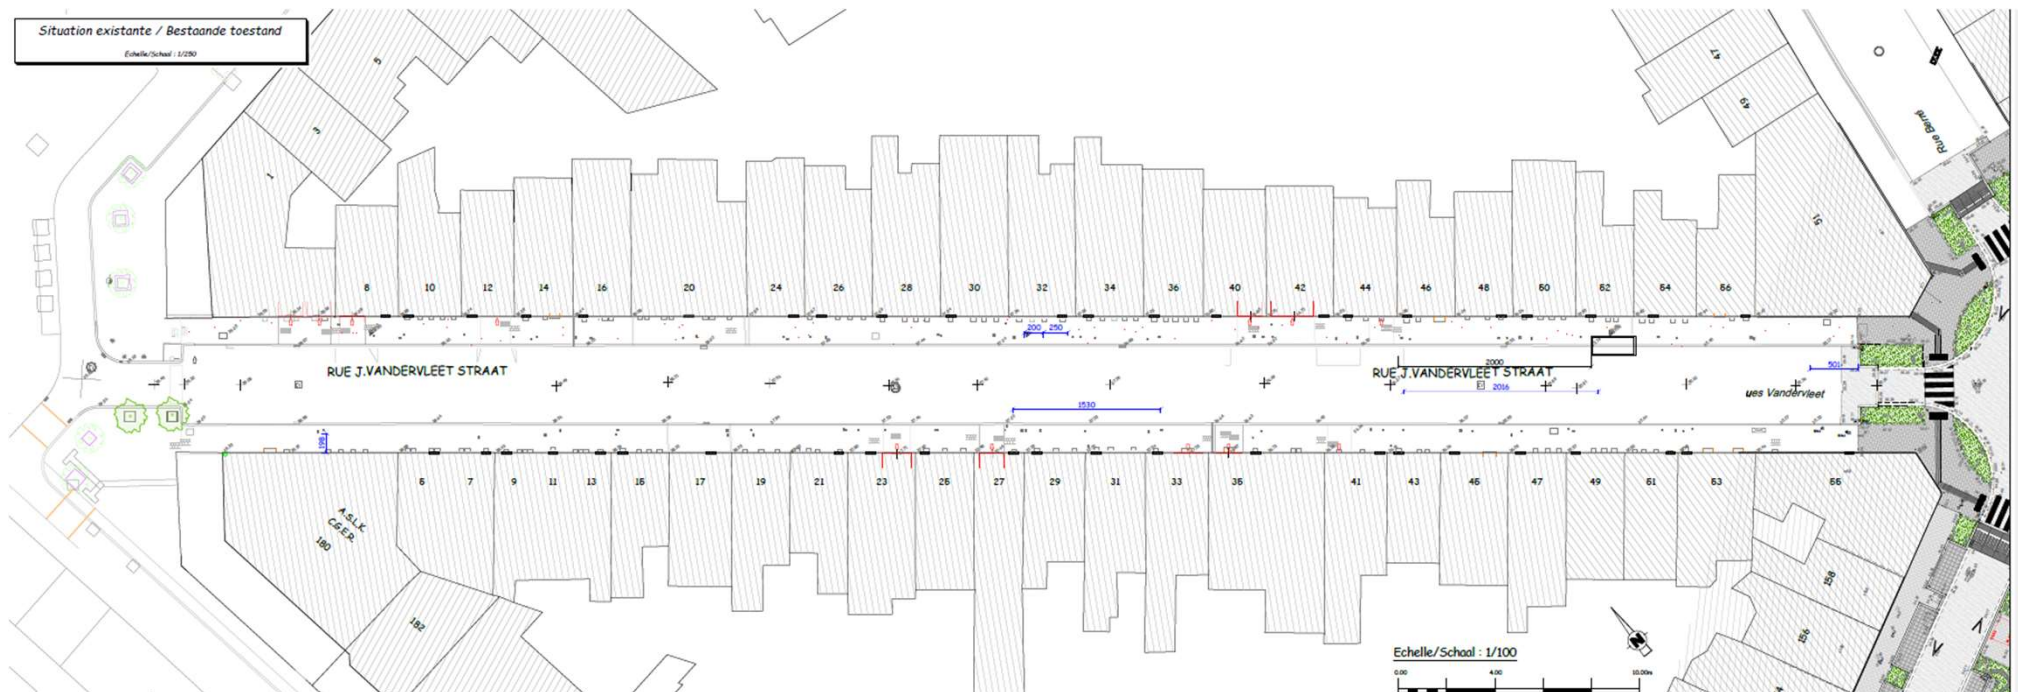


- 2.b Situation projetée / Ontworpen toestand

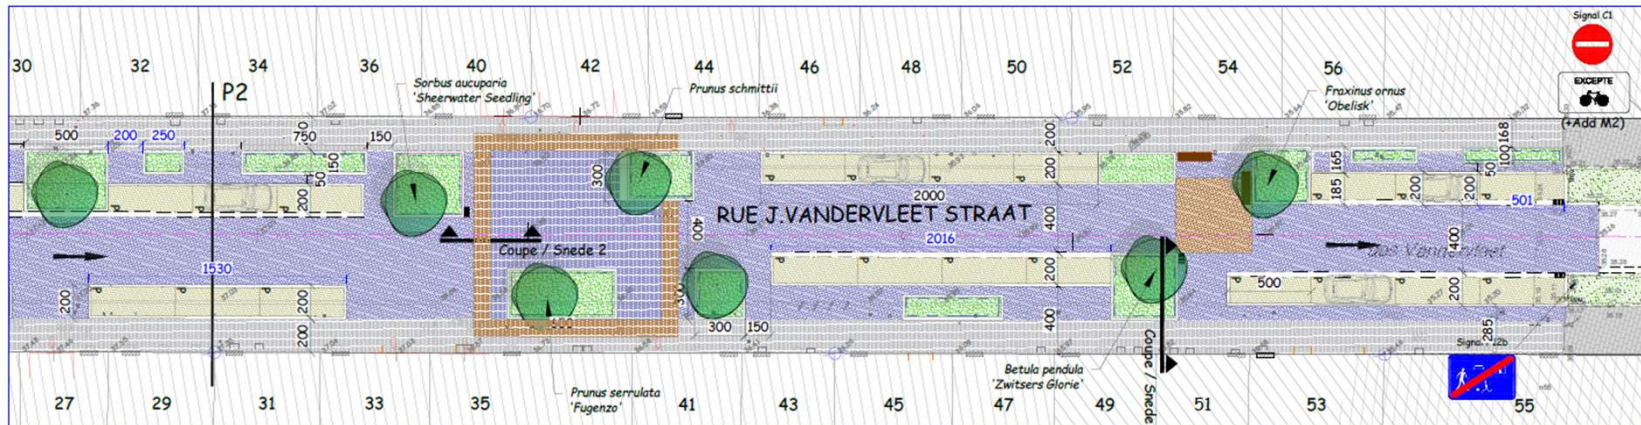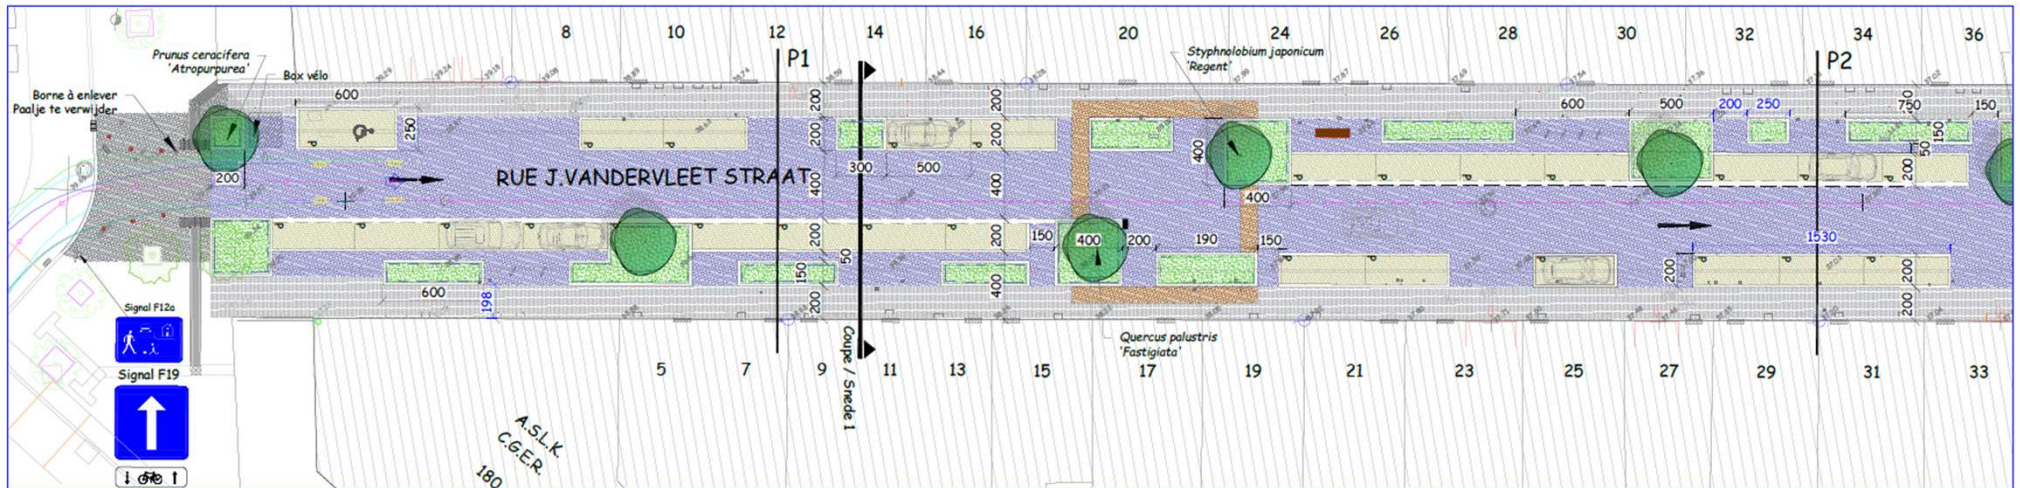

Echelle/Schaal : 1/100


BRUXELLES CAPITALE BRUSSELS HOOFDSTEDELIJK GEWEST Pour le subordonné / De ondergeschikte: Administration Communale de Jette Gemeentelijke Overheid van Jette Service technique de l'Aménagement Urbain Technische dienst van de Stadsdienst Coude de Woning 100 - 1090 Brussel Woningbouw 100 - 1090 Brussel			
Le maître command / De gemeentebestuurder: Le Bourgmestre / De Burgemeester Le dessinateur / De ontwerper: C. VAN DER VLIET			
Le client / De opdrachtgever:			
PROJET CHANTIER DE LA RUE DE N. 100 B-1300 Louvain Tél. 02/538 81 24 Fax 02/538 81 42 Courriel: info@projet.be			
LETTRE D'INTENTION / PLAN D'EXECUTION (1/3) Réaménagement de la rue J. Vandervleet Herinrichting J. Vandervleetstraat			
PROFILS EN TRAVERS/WAARSNIPPELEN PLAN TERPESID - GRONDPLAN COUPE - SNEDEN			
1 ^{er} PLAN 18/03/2018 (1/3)	ESQUISSE SCHAKEL 1/200	LIGNE 01/03/2018	Surface 0,91 m ²
B 07/02/2018	ASSEMBLÉ OOR WAARVAND (Coupe par M. WATHELET, AC JETTE)	Actualisation / Wijzigingen	Openbaar
B 17/03/2018	PROJET (PROJET) OOR WAARSNIPPELEN TERPESIDEN COUPE EN SNEDEN (M. WATHELET, AC JETTE)		
C 11/04/2018	Bouffé Rendu - Sous fondation et Fosse (M. WATHELET, AC JETTE)		
D 16/06/2018	Calage d'1 ^{er} Niveau (M. WATHELET, AC JETTE)		
E			
F			
DISTRIBUÉ PAR:			
Dessiné par - Getekend door: A. Lamy Vérifié par - Gegekeurd door: D. F. Incourt			

- 2.c Modifications/ Wijzigingen

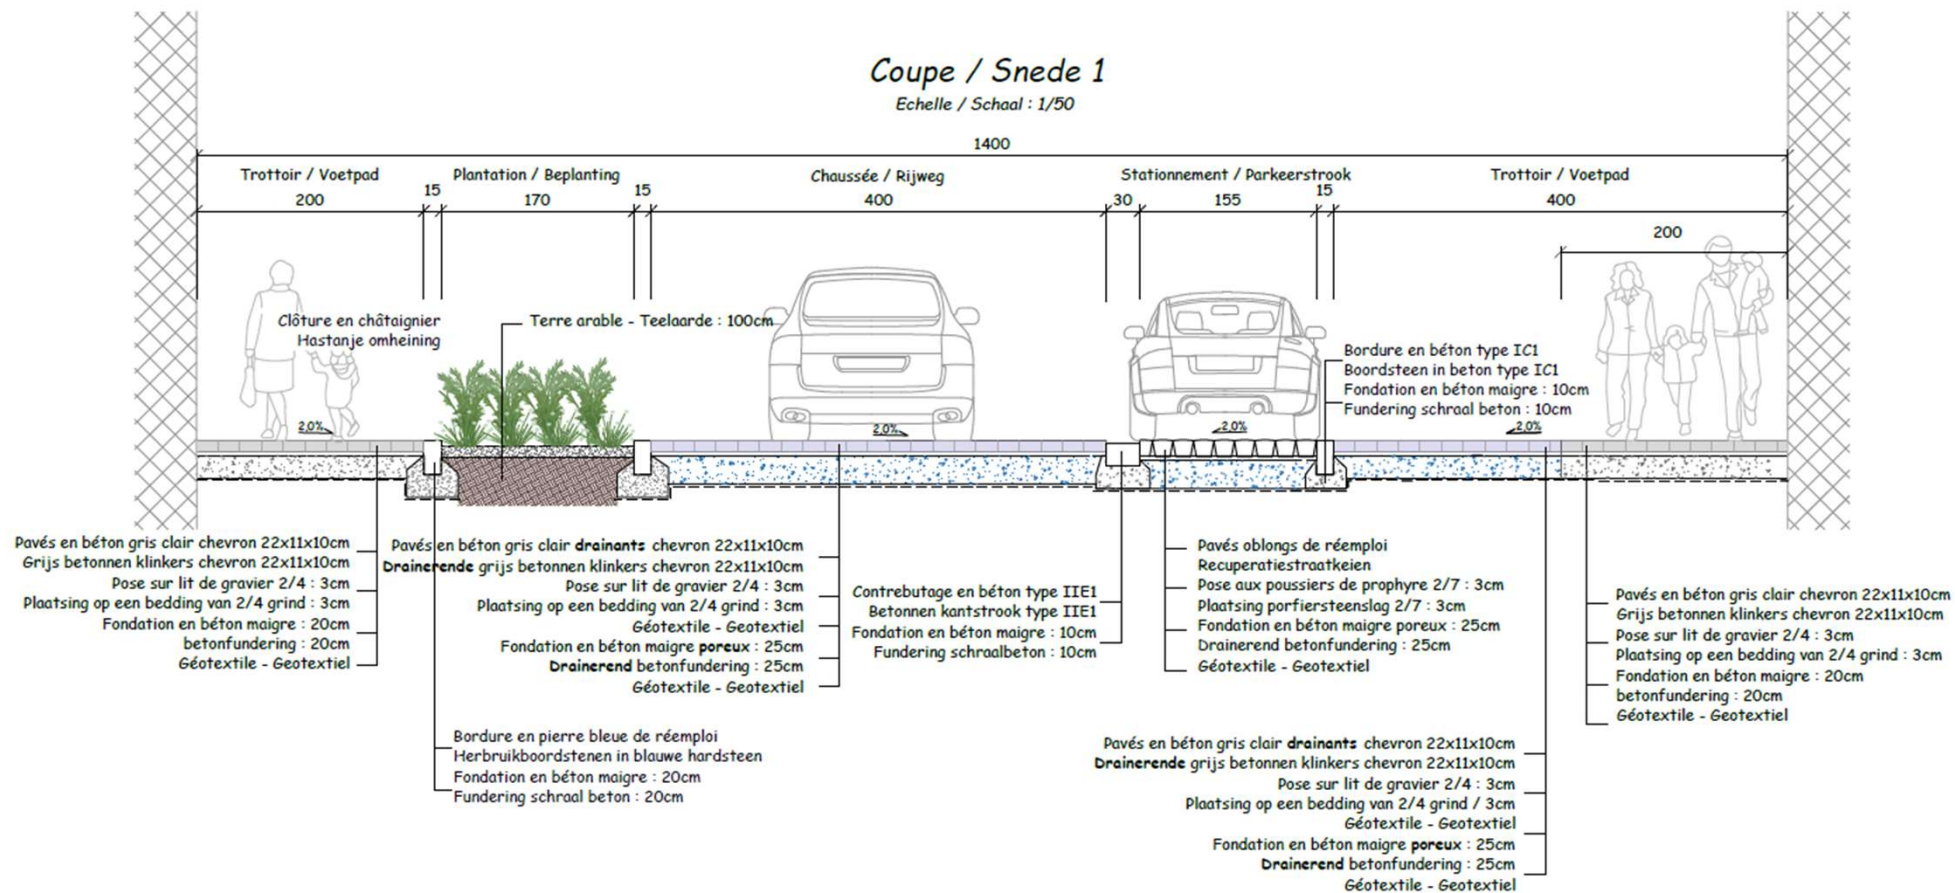





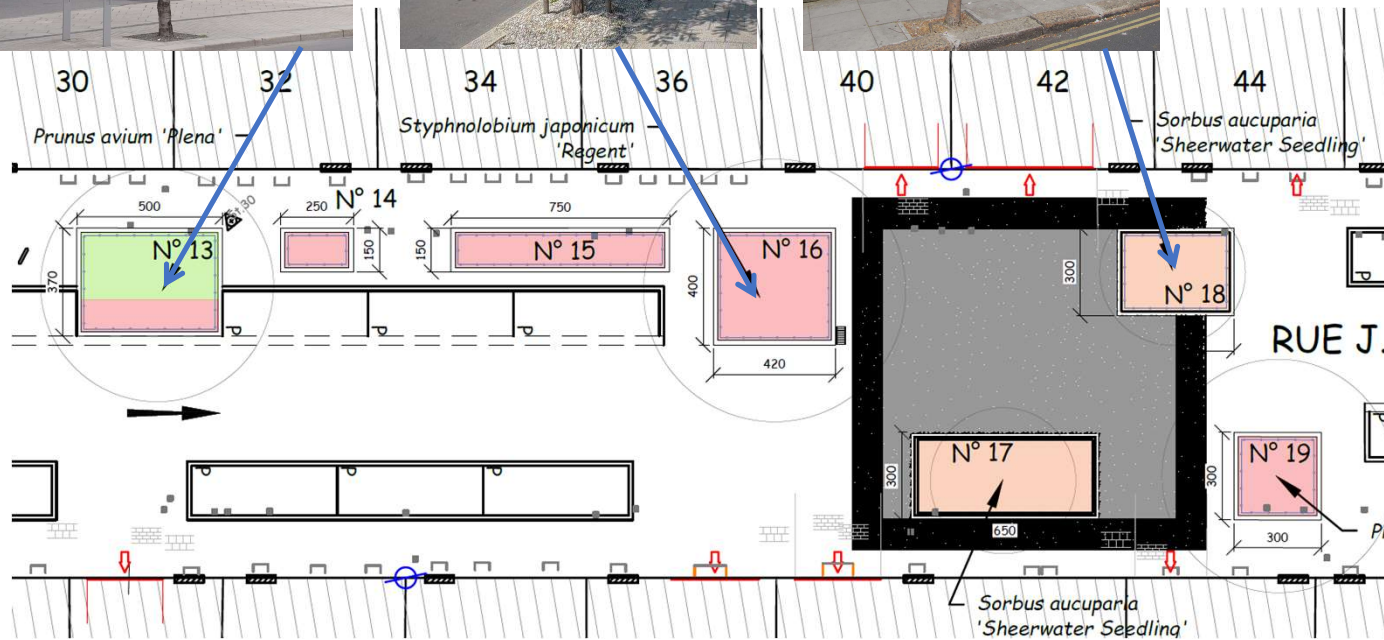

- Massif Aromatiques et condiments /
Kruiden- en specerijenborder
- Massif ornemental décoratif/
Decoratieve sierborder
- Jardin de petits fruits/ Kleine vruchtentuin

3. Chantier / Werf



- 3.a Planning


Début / Begindatum : 04.08.2025

Durée / Tijdsduur : +- 60 J.O. / +- 60 werkdagen


Fin estimée / geschatte einddatum: Fin déc 2025 / Eind dec 2025

Plantations/ Beplantingen : +- 10 J.O. début 2026/ +- 10 werkdagen begin 2026


24 263 Jette
Jacques Vandervleetstraat
huidige situatie

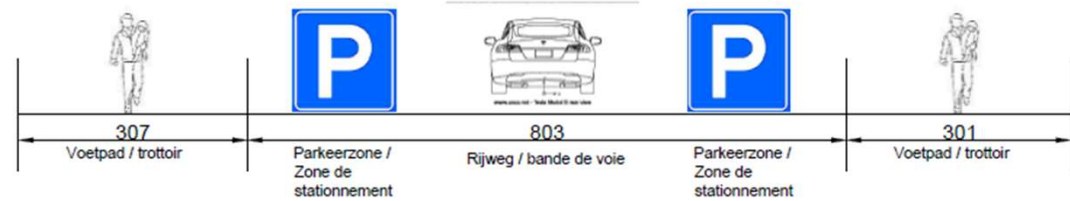

situatie tijdens de werken- situation pendant les travaux

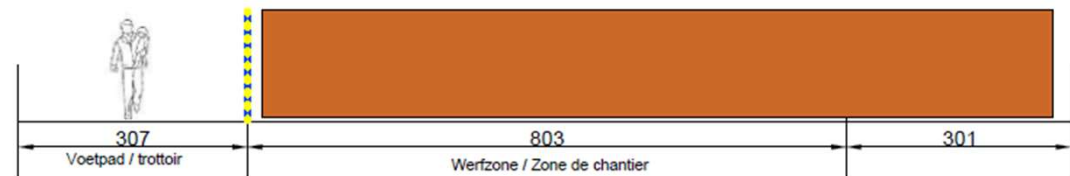

situatie tijdens de werken- situation pendant les travaux

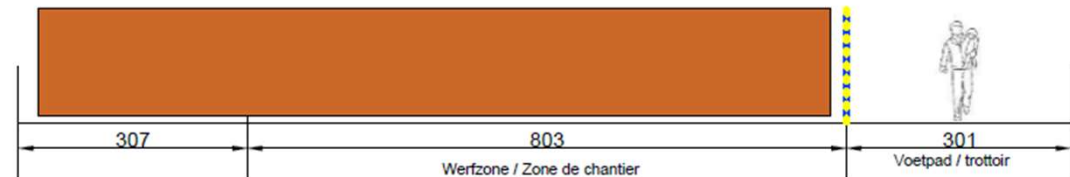

• 3.b Phasage / Fasering

1)



-
- 3.c Déviation / Wegomleiding



- 3.e Récolte des poubelles / Verzameling van de vuilniszakken



Travaux dans votre rue : où déposer vos sacs-poubelle ?

Madame, Monsieur,

Nos camions de collecte ne pouvant accéder à votre rue en raison des travaux en cours,

Veillez donc déposer vos sacs-poubelle à l'un des endroits suivants (aux mêmes horaires qu'à l'habitude).

dans la rue en dehors de la zone en travaux et accessible à nos camions

Dès que les travaux seront terminés, nos camions passeront à nouveau dans votre rue. Vous pourrez alors déposer vos sacs le long de votre façade comme vous le faites avant que votre rue ne leur soit inaccessible.

En respectant les consignes ci-dessus, vous contribuez à la propreté de votre quartier.

Pour plus d'informations, composez gratuitement le 0800/7981 81.

Merci pour votre collaboration.

Attention: les sacs abandonnés sur la voie publique constituent un délit puni par la loi.



Werken in uw straat: waar uw vuilniszakken zetten?

Mevrouw, Mijnheer,

Door werken in uw straat niet toegankelijk voor onze ophaalvoertuigen.

Gelieve dus uw vuilniszakken buiten te zetten op één van de onderstaande adressen, ten op de gebruikelijke uren!

In uw straat buiten de zone van de werken en toegankelijk voor onze vrachtwagens

Onze ophaalvoertuigen komen opnieuw in uw straat langs zodra de werken gedaan zijn. U kan dan opnieuw uw zakken tegen uw gevel buiten zetten, zoals u deed voordat uw straat ontoegankelijk werd.

Door deze richtlijn na te leven, draagt u bij tot de veiligheid van uw wijk.

Voor meer informatie, neem gratis contact op met 0800/7981 81.

Dank u voor uw medewerking.

Opgelet! Een vuilniszak die op de openbare weg is achtergelaten, is een strafbaar en kan worden terechtdaagd.

4. Communication / Communicatie

- 4.a Toute boîte / Huis-aan-huisblad



Gemeente Jette - Weimerslootstraatweg 100 - 1090 Jette

Plus d'infos sur la mobilité, les collectes de poubelles, les cartes de stationnement, travaux ou les événements aux commerces?

www.jette.be
 (du lun. au dim. - heures normales)
 02473.13.93
 stadsmob@jette.info.be

Projet de réaménagement E. Toussaintstraat (tussen A. Baekstraat en G. Biernauxstraat)

Inscrijving Intovergadering over de werf: 16.02.2022 om 18.30u

Mevrouw, Minheer,

Op 18 augustus 2021 vertreed de gemeente Jette een stedenbouwkundige vergunning voor de bouw van het gedeelte van de E. Toussaintstraat gelegen tussen de A. Baekstraat en de G. Biernauxstraat en de bouw van een fiets- en voetgangersbrug die de twee delen van de Rivierendreef verbindt. In 2010 vond hierover al een bewonersvergadering (22 september), een openbaar onderzoek (van 24 augustus tot 22 september) en een overlegcommissie (2 oktober) plaats.

De eerste fase van de werken omvat de heraanleg van de E. Toussaintstraat zelf en start op 29 februari 2022. Het College van Burgemeester en Schepenen nodigt u uit op een intovergadering over de organisatie van deze werken waar u de afgevaardigde vergunning kan raadplegen en vragen kan stellen over de praktische aspecten van de werf. Hier gaat om een virtuele vergadering, via het onlineplatform Microsoft Teams, die plaatsvindt op woensdag 16 februari 2022 om 18.30u.

Als u wenst deel te nemen, kan u uw contactgegevens (naam, voornaam, adres) doorgeven aan de dienst Stadsmobiliteit en -aanleg via amrangement-urbain@jette.info.be. Na uw inschrijving ontvangt u alle nodige informatie over de organisatie van de onlinevergadering.

We hopen op deze gelegenheid met u van gedachten te kunnen wisselen en groeten u, hoogachtend,

Jette, 20 januari 2022

De Gemeentesecretaris,



B. GOEDERS

De Schepne van Stadsaanleg,



E. VAN NUFFEL

De Burgemeester,



H. DOYEN



Commune de Jette - Chaussée de Weimersloot 100 - 1090 Jette

Plus d'infos concernant la mobilité, les collectes de poubelles, les cartes de stationnement, travaux ou les événements aux commerces?

www.jette.be
 (du lundi au dimanche - heures normales)
 02473.13.93
 amrangement-urban@jette.info.be

Projet de réaménagement rue E. Toussaint (entre les rues A. Baek et G. Biernaux)

Inscrijption à la réunion d'information sur le chantier : 16.02.2022 à 18h30

Madame, Monsieur,

Le 18 août 2021, un permis d'urbanisme a été délivré à la commune de Jette pour le réaménagement de la section de la rue E. Toussaint comprise entre les rues A. Baek et G. Biernaux ainsi que pour la construction d'une passerelle cyclopédestre reliant les deux parties de la Driève de Biernaux. Au cours de l'année 2020, ce projet a fait l'objet d'une réunion avec les riverains (le 22 septembre), d'une enquête publique (du 24 août au 22 septembre) et d'une commission de concertation (le 2 octobre).

La première phase des travaux, portant sur le réaménagement de la rue E. Toussaint proprement dite, débute le 29 février 2022. Le Collège des Bourgmestre et Échevins souhaite donc vous convier à une réunion d'information sur l'organisation de ce chantier pour vous permettre de prendre connaissance du permis délivré et de poser vos questions sur les aspects pratiques du chantier. Cette réunion aura lieu de manière virtuelle, via la plateforme en ligne Microsoft Teams, le mercredi 16 février 2022 à 18h30.

Si vous souhaitez y participer, vous pouvez transmettre vos coordonnées (nom, prénom et adresse) au service technique de la Mobilité et de l'Aménagement urbain, via l'adresse mail amrangement-urban@jette.info.be. Vous recevrez ensuite toutes les informations nécessaires pour prendre part à la réunion en ligne.

En espérant avoir le plaisir de pouvoir échanger avec vous à cette occasion, nous vous prions d'agréer, Madame, Monsieur, l'expression de notre considération distinguée.

Jette, le 20 janvier 2022

Le Secrétaire communal,



B. GOEDERS

L'Echevin de l'Aménagement urbain,



E. VAN NUFFEL

Le Bourgmestre,



H. DOYEN

- 4.b Panneau de chantier / Werfpaneel



ICI, NOUS INVESTISSONS POUR VOUS !	HIER INVESTEREN WIJ VOOR U !
COMMUNE DE JETTE	GEMEENTE JETTE
Chaussée de Wemmel 100 Wemmelsteenweg Jette 1050 Jette Tél/Tel: 02/413.13.93 - Fax: 02/422.31.89 www.jette.insnet.be	
Rue Baron de Laveleye	Baron de Laveleyestraat
Réaménagement de la rue Baron de Laveleye Remis d'urbanisme n°10DFM/145 déposé le 31.01.2018 Coût des travaux, T.V.A. comprise :	Herinrichting van de Baron de Laveleyestraat Bouwvergunning nr. 10DFM/145 afgeleverd op 31.01.2018 Kosten van de werken, inclusief BTW :
447.219,84 €	
Durée prévue des travaux	Geplande duur van de werken
Nombre de jours ouvrables : 80 Début des travaux : 14/01/2019	Aantal werkdagen Begin van de werken
Echevinat de l'espace public	Schepenambt van de openbare ruimte
Bernard VAN NUFFEL	
Maître de l'Ouvrage	Bouwheer
	
Commune de Jette Service technique de l'Aménagement Urbain	Gemeente Jette Technische Dienst Stadsaamleg
Chaussée de Wemmel 100 Wemmelsteenweg Jette 1050 Jette Tél/Tel: 02 413 13 93 Fax: 02 422 31 89 infojette@jette.insnet.be http://www.jette.insnet.be	
Entrepreneur	Aannemer
DEKEMPEER nv Zaventemsesteenweg 83 1831 Dagm Tel : 02/720.00.14 - Fax : 02/720.00.95 info@dekempeneer.be http://www.dekempeneer.be	
Coordination sécurité santé	Coördinatie veiligheid gezondheid

- 4.c Site internet / Webpagina

*www.jette.be
(tot uw dienst - openbare ruimte)*

*www.jette.be
(A votre service - Espace Public)*

https://www.jette.irisnet.be/fr?set_language=fr

A-Z | Contact | Plan du site | Plan d'accès

FR NL DE EN

Recherche Rechercher

ACCUEIL A VOTRE SERVICE MA COMMUNE EMPLOI LOISIRS E-SERVICES CPAS

A > Z

COMMERCE

CONSTRUIRE ET RÉNOVER

DEMANDES ET DOCUMENTS

DÉVELOPPEMENT DURABLE- ENVIRONNEMENT

EMPLOI

ENERGIE

ENSEIGNEMENT

ESPACE PUBLIC

LOGEMENT

MOBILITÉ

NOUVEAUX JETTOIS

PETITE ENFANCE

HEURES D'OUVERTURE

E-GUICHET IRISBOX

DEMANDES & DOCUMENTS

DÉCHETS

CHANTIERS EN COURS

COURS DE

JETTE INFO

POSE D'UN

Vous êtes ici - Accueil

Les rues, les trottoirs, les places et tous les espaces publics communaux constituent des éléments importants de notre cadre de vie. La commune mène une politique proactive en matière de travaux publics. Cela signifie que chaque année, une série de rues, de trottoirs et d'espaces publics sont rénovés, en coordination avec les différents impétrants (Sibelga, Vivacqua, Proximus, etc.) qui gèrent des réseaux de câbles et de canalisations en sous-sol.