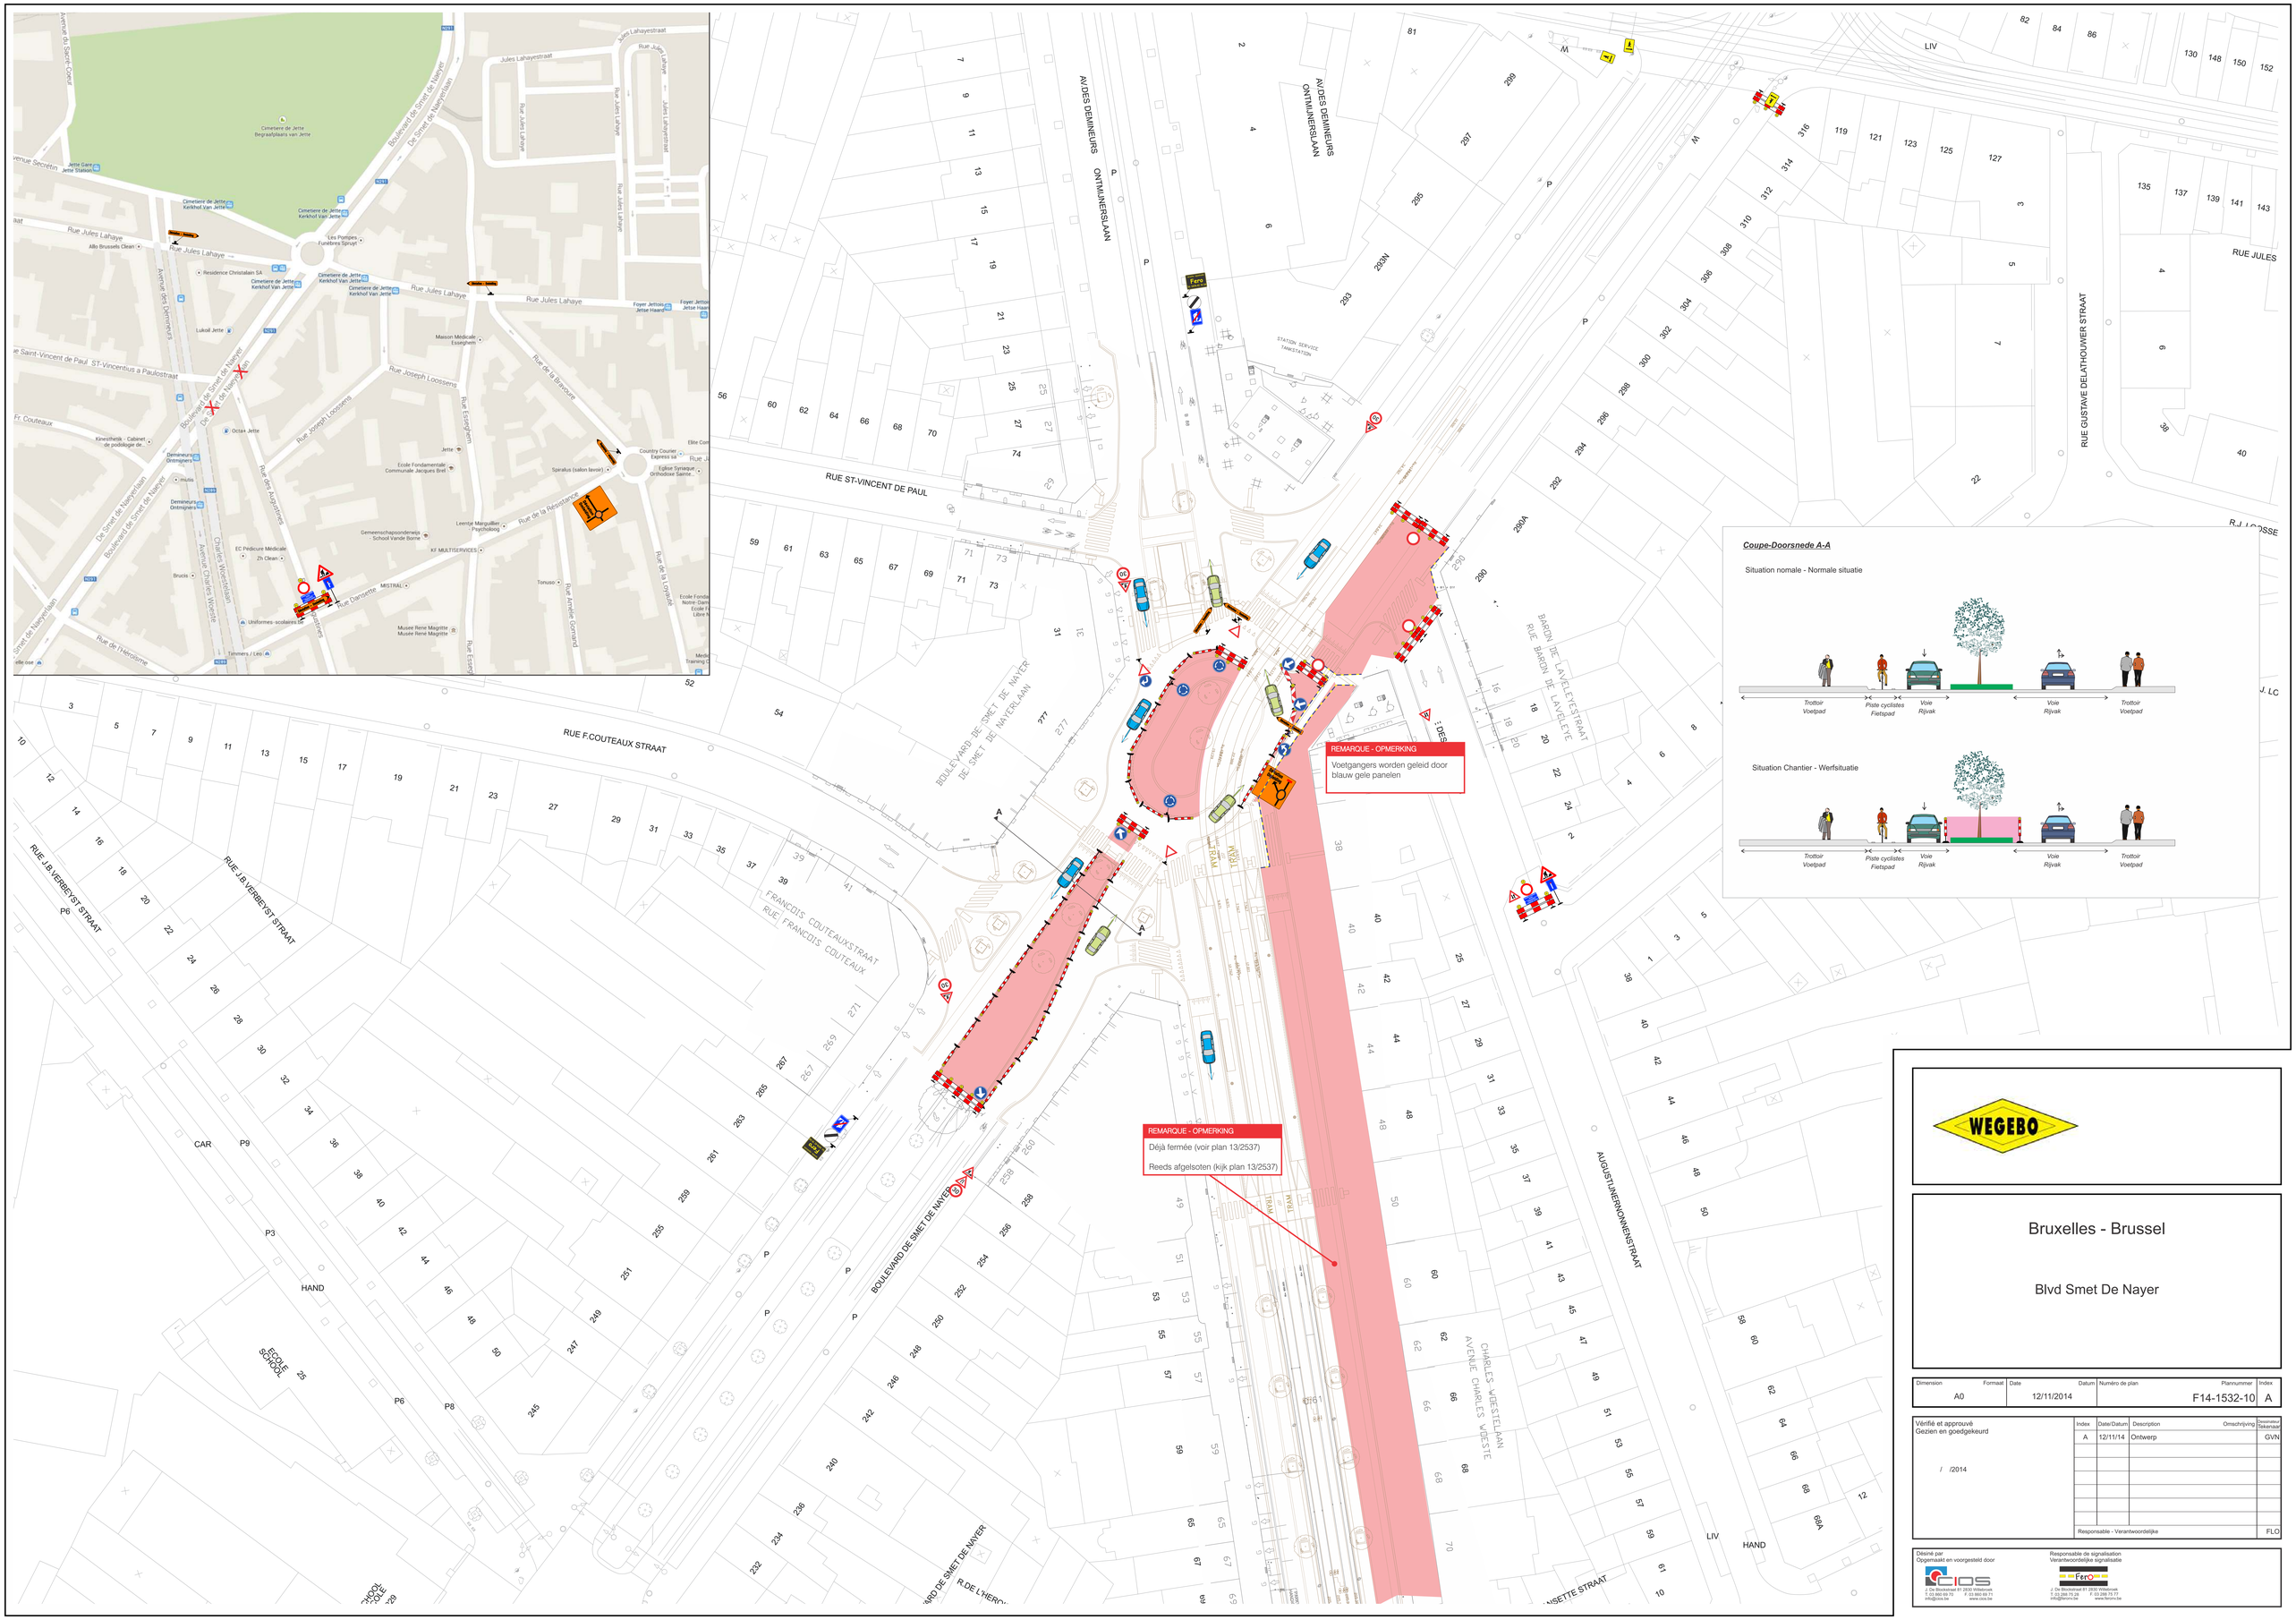

WEGEBO

Bruxelles - Brussel

Blvd Smet De Nayer

Dimension	Formaat	Date	Datum	Numéro de plan	Plannummer	Index
A0		12/11/2014			F14-1532-10	A

Vérifié et approuvé
Gezien en goedgekeurd

/ /2014

Index	Date/Datum	Description	Omschrijving	Dessinateur Tekenaar
A	12/11/14	Ontwerp		GVN
		Responsable - Verantwoordelijke		FLO

Désiné par
Opgemaakt en voorgesteld door

CIOS
1 De Blockstraat 81 2630 Willebroek
Tel. 03 887 73 70 www.cios.be
info@cios.be www.cios.be

Responsable de signalisation
Verantwoordelijke signalisatie

Fero
1 De Blockstraat 81 2630 Willebroek
Tel. 03 887 73 70 www.fero.be
info@feroinv.be www.feroinv.be